

PLAN DE VENTE PROVISOIRE

Lot A



Référence cadastrale : C n°xx

Surface plancher :

Echelle : 1/200


Date de publication : 28 août 2025

Plan de situation

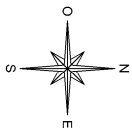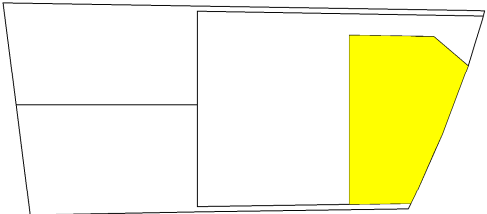

Géomètre
A GÉOSE
GÉOMETRE-EXPERT
Tél : 02 32 40 05 13

Maître d'ouvrage
LE CHÊNE JAUNET
AMÉNAGEUR FONCIER

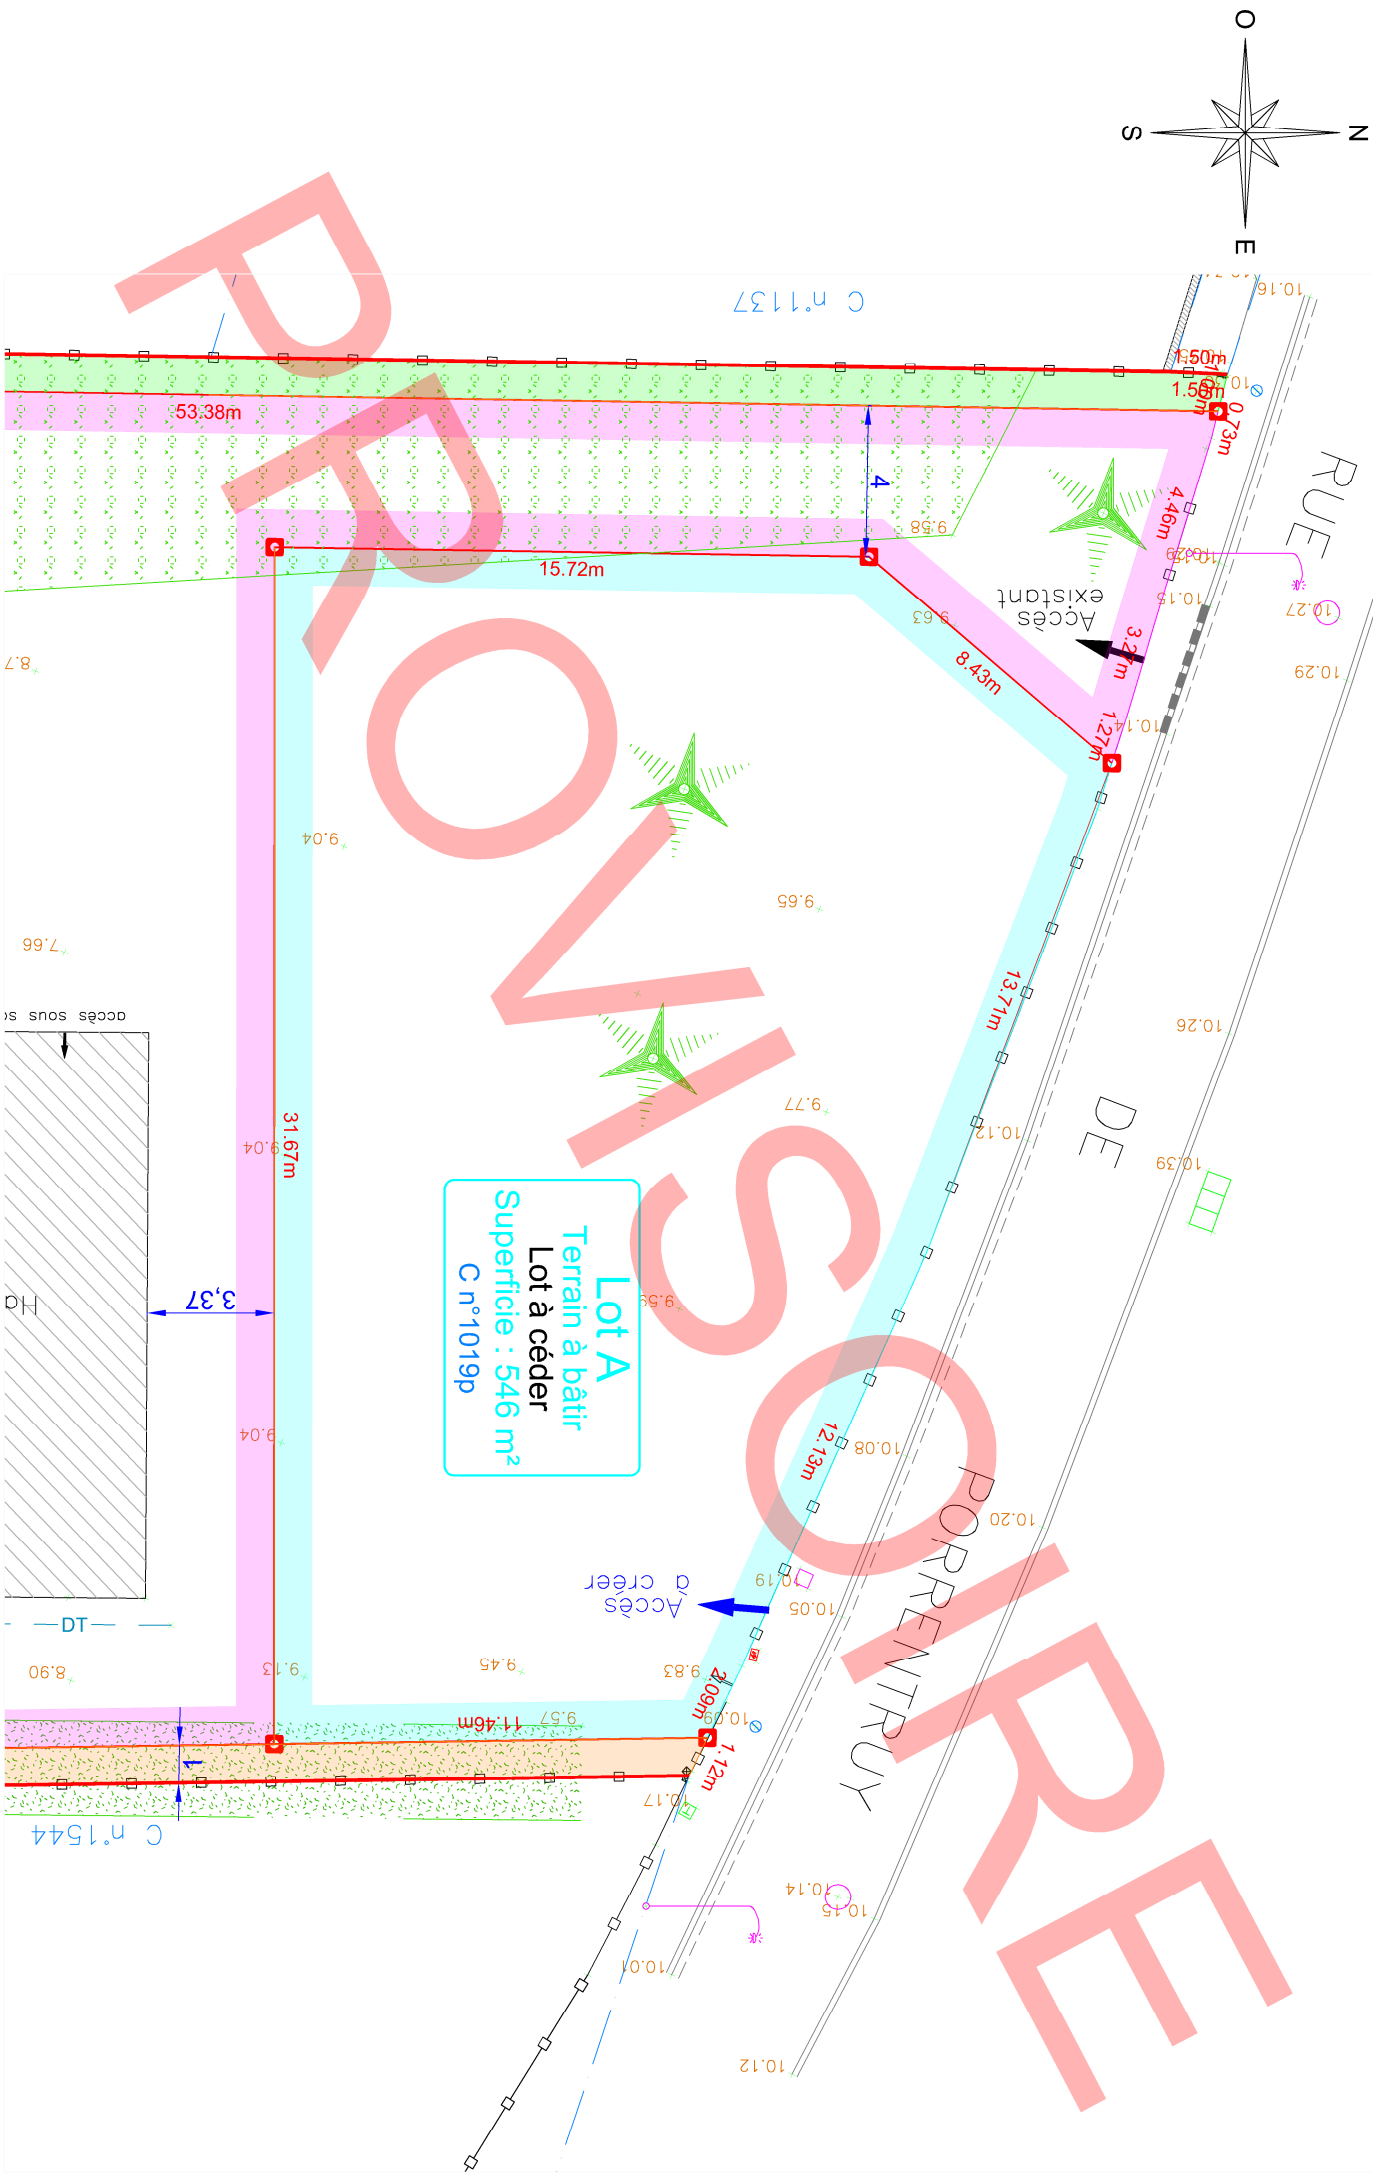

LEGENDE :

- LEGENDE EXISTANT :
- ↑ : accès existant piéton
 - ↑ : accès existant véhicule
 - : bord de chemin
 - : bordure
 - : bordure et caniveau
 - : passage surbaissé
 - : limite matériaux
 - : débord de toiture
 - : clôture
 - : haie
 - : haut de talus
 - : pied de talus
 - : arbre feuillu dominant
 - : bouche à clé
 - : robinet
 - : descente de gouttière
 - : regards
 - : chambres et support télécom
 - : coffret électrique
 - : support câbles électriques aériens
 - : éclairage public
 - : contêre
 - : zone boisée
 - : référence cadastrale
 - : application cadastrale
 - : borne nouvelle
 - : borne ancienne
 - : cotation linéaire nouvelle limite (mesure à l'horizontale en mètre)
 - : limite de propriété
 - : symbole ouvrage privatif
 - : symbole ouvrage mitoyen
 - : altitude terrain naturel (rattachée au NGF)

Nota : Il est recommandé aux futurs acquéreurs de faire réaliser une étude géotechnique spécifiques sur le terrain afin de définir l'adaptation au sol de leur construction (fondations).

Nota* : Les superficies et les cotations périmétriques sont données uniquement à titre indicatif. Celles-ci ne sauraient en aucun cas engager la responsabilité de M. Maxime LEHEURTEUR, Géomètre-Expert au sein de la société AGEOSE, tant que les opérations de bornage n'auront pas abouti.

Nota** : L'application cadastrale n'a pas valeur de bornage, elle est dessinée à titre indicatif.