

**PLAN DE VENTE PROVISOIRE**



Lot : **D**

Référence cadastrale : **C**

Surface plancher :

Echelle : 1/300

Date de publication : 28 août 2025

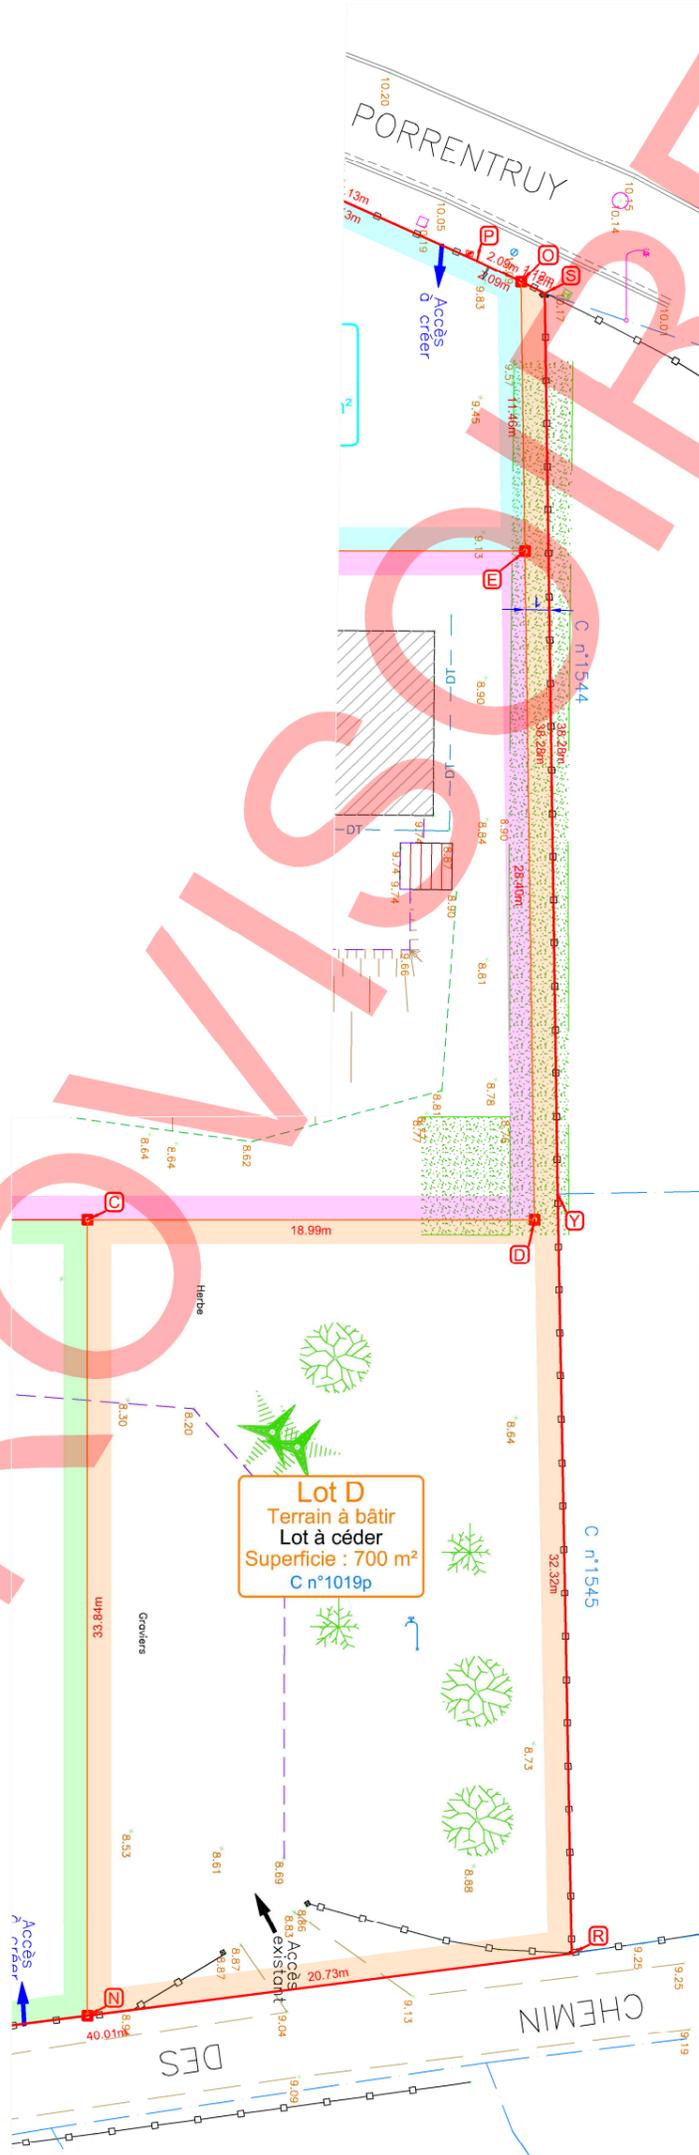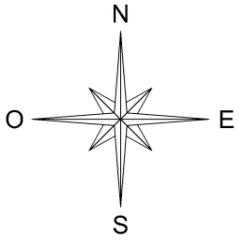

LEGENDE :

- : accès existant piéton
- : accès existant véhicule
- : bord de chemin
- : bordure
- : bordure et caniveau
- : passage surbaissé
- : limite matériaux
- : débord de toiture
- : clôture
- : haie
- : haut de talus
- : pied de talus
- : arbre feuillu dominant
- : bouche à clé
- : robinet
- : descente de gouttière
- : regards
- : chambres et support télécom
- : coffret électrique
- : support câbles électriques aériens
- : éclairage public
- : conifère
- : zone boisée
- : ZA n°131 : référence cadastrale
- : application cadastrale
- : borne nouvelle
- : borne ancienne
- : 32.80m : cotation linéaire nouvelle limite (mesure à l'horizontale en mètre)
- : limite de propriété
- : symbole ouvrage privatif
- : symbole ouvrage mitoyen
- : 10.00 : altitude terrain naturel (rattachée au NGF)

**Nota :** Il est recommandé aux futurs acquéreurs de faire réaliser une étude géotechnique spécifiques sur le terrain afin de définir l'adaptation au sol de leur construction (fondations).

**Nota\* :** Il est recommandé aux futurs acquéreurs de faire réaliser une étude hydrolique pour la gestion des eaux pluviales.

**Nota\*\* :** Les superficies et les cotations périmétriques sont données uniquement à titre indicatif. Celles-ci ne sauraient en aucun cas engager la responsabilité de M. Maxime LEHEURTEUR, Géomètre-Expert au sein de la société AGEOSE, tant que les opérations de bornage n'auront pas abouti.

**Nota\*\*\* :** L'application cadastrale n'a pas valeur de bornage, elle est dessinée à titre indicatif.